0000 CENTRE COMMERCIAI JASE-PILO 0000

0000 DESCRIPTION

Programme neuf commercial en BEFA à Case-pilote - La Plate Forme - 1000M2

- 6 locaux de 160M2
- Superficie possible: 80m2 160m2 320m2
- Proximité immédiate Carrefour Market
- Emplacement stratégique Centre Nord Caraibes
- Zone d'activité à fort potentiel
- Bornes de recharge électriques
- Zone de chalandise de 42.000 habitants
- Accès direct par la RN2 depuis un Rond point
- Flux routier important: 20.000 passages / Jour
- Parking 90 places



0000

CONDITIONS

• R+1:1000 m² RÉSERVÉ (salle de sport)

• RDC : 160 m² (Possibilité de cumuler ou diviser les cellules)

• Loyer mensuel : 26 € HT/m² - HC

• Droits d'entrée : 200 € HT/m²

• Provision sur charges: 3 % du loyer (espaces communs)

• Charges d'entretien du groupe électrogène : 1,5 € HT/m²

• Dépôt de garantie : 1 terme de loyer

• TF et TOM au prorata

*TF: TAXE FONCIÈRE - TOM: TAXE D'ORDURES MÉNAGÈRES








Locaux commerciaux

RÉSERVATIONS	RÉFÉRENCES	PRIX (HT/HC)	SURFACE	ETAGE
	LOT 1	26 €/M2	160 M2	Rez de Chaussée
	LOT 2	26 €/M2	160 M2	Rez de Chaussée
	LOT 3	26 €/M2	160 M2	Rez de Chaussée
	LOT 4	26 €/M2	160 M2	Rez de Chaussée
	LOT 5	26 €/M2	160 M2	Rez de Chaussée
	LOT 6	26 €/M2	160 M2	Rez de Chaussée

FRAIS D'AGENCE : 15% DU LOYER ANNUEL HORS TAXE

Locaux commerciaux

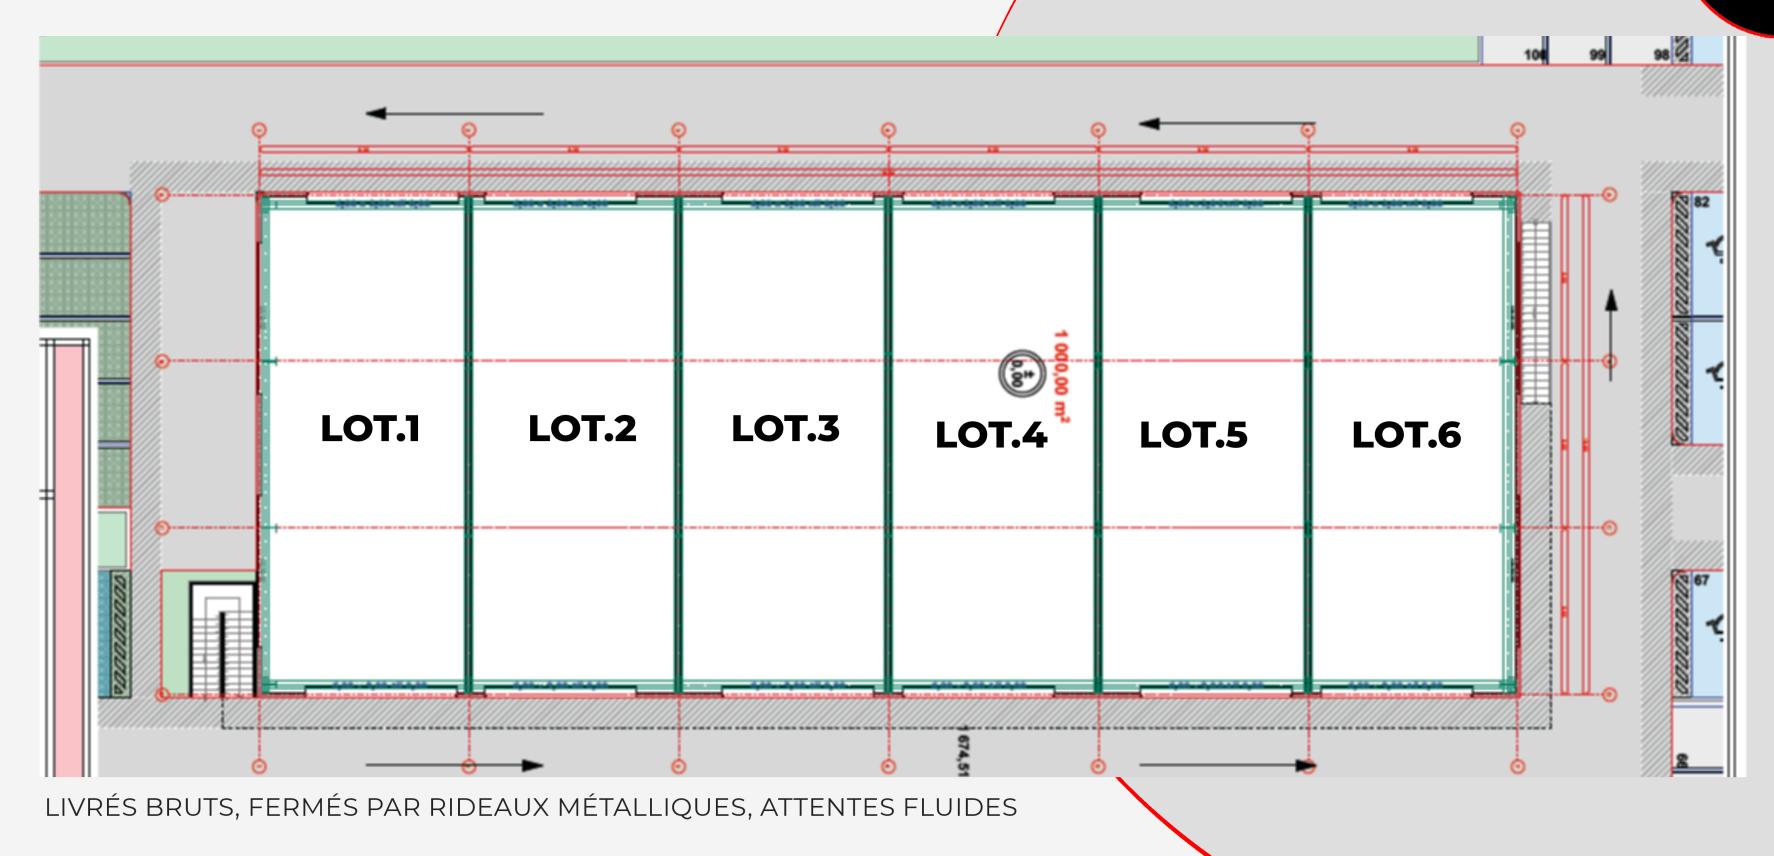

LE LIEU ZA LA PLATE FORME

Idéalement situé à proximité de la ville de Case-pilote et à 20 minutes de la capitale de Fort-de-France.

Proche de toutes commodités : écoles, supermarché, plages, restaurants...



MERCI







POUR PLUS D'INFORMATIONS CONTATEZ NOUS



contact@mn-immobilier.com



www.mn-immobilier.com

0000

